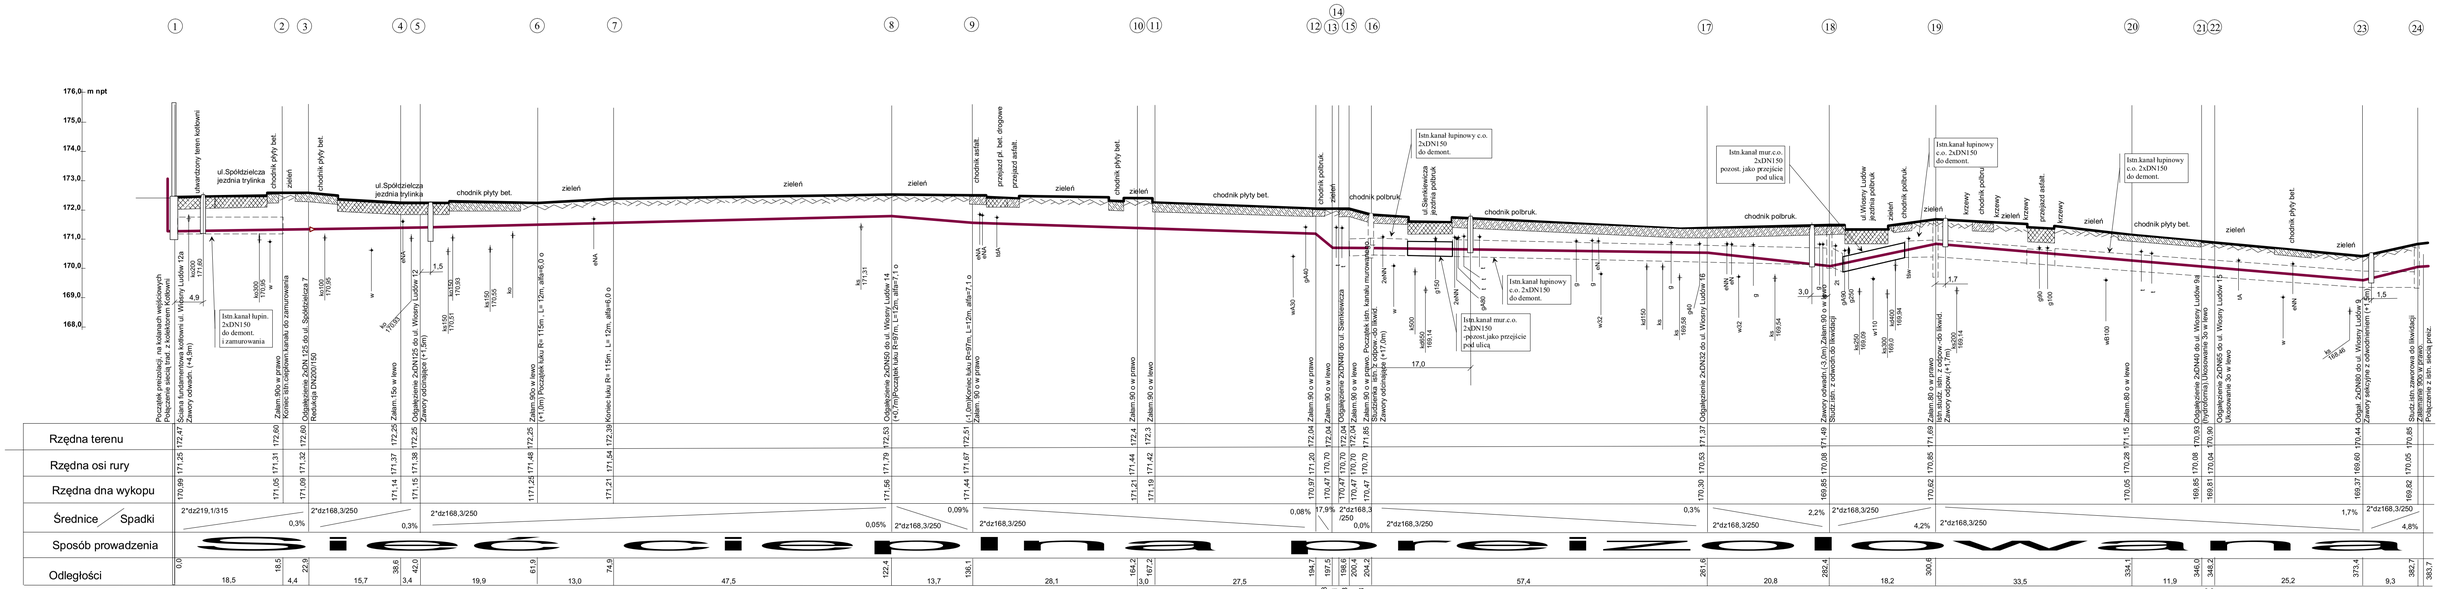
176,0 - m npt
175,0
174,0
173,0
172,0
171,0
170,0
169,0
168,0
Rzędna terenu
Rzędna osi rury
Rzędna dna wykopu
Średnice / Spadki
Sposób prowadzenia
Odległości
Istn.kanał hupinowy c.o. 2xDN150 do demont.
Istn.kanał mur.c.o. 2xDN150 pozost. jako przejście pod ulicą
ul.Spółdzielcza jezdnia trylinka
ul.Sienkiewicza jezdnia polbruk
ul.Wiosny Ludów jezdnia polbruk
chodnik płyty bet.
chodnik polbruk.
chodnik asfalt.
zieleń
Odgałęzienie 2xDN125 do ul. Wiosny Ludów 16
Odgałęzienie 2xDN40 do ul. Wiosny Ludów 8a
Odgałęzienie 2xDN40 do ul. Wiosny Ludów 15
Odgał. 2xDN80 do ul. Wiosny Ludów 9
Istn.kanał hupin. 2xDN150 do demont. i zamurowania
Istn.kanał hupinowy c.o. 2xDN150 do demont.
Istn.kanał mur.c.o. 2xDN150 -pozost.jako przejście pod ulicą
Pracownia Projektowa Sieci i Instalacji Sanitarnych
ul. Serbinowska 1a, 62-800 Kalisz
Wymiana kanałowej osiedlowej sieci cieplnej na preizolowaną - Os. Wiosny Ludów w Kępnie
Profil przebiegu sieci I
Rys. nr 2a
Projektant : mgr inż. M. Licznerski NB/U/7342/40/98
Opracował : mgr inż. I. Wolny UAN 7342-85/91
Sprawdził : mgr inż. K.Biernacki NB/U/7342/37/98
III.2015 r. N a z w i s k o Uprawnienia Podpis
Skala 1 : 100 / 1 : 500