


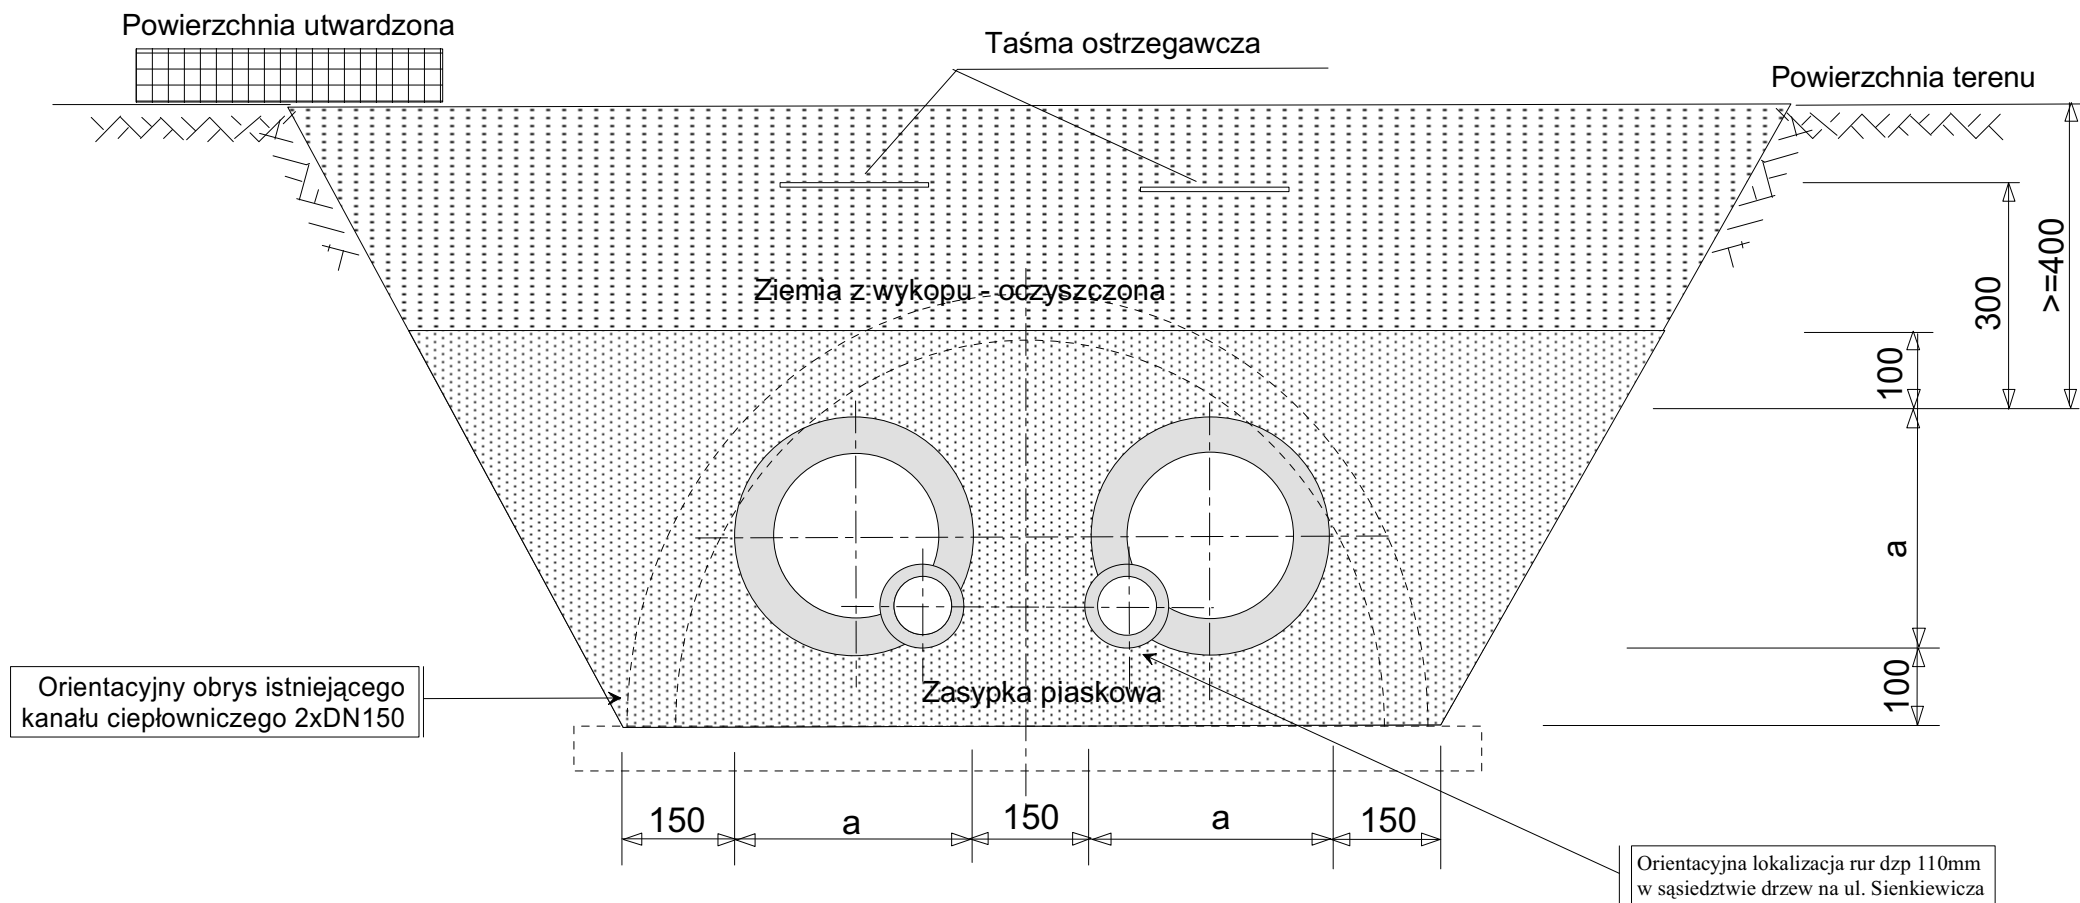

Wymiar "a" odpowiada średnicy zewnętrznej rury osłonowej PEHD, tj. odpowiednio 315, 250 lub 110mm.

Pracownia Projektowa Sieci i Instalacji Sanitarnych ul. Serbinowska 1a, 62-800 Kalisz			
Wymiana kanałowej osiedlowej sieci ciepłej na preizolowaną - Os. Wiosny Ludów w Kępnie Przekrój wykopu			Rys. nr 4
Projektant :	mgr inż. M. Licznarski	NB/U/7342/40/98	Skala 1:10
Opracował :	mgr inż. I. Wolny	UAN 7342-85/91	
Sprawdził :	mgr inż. K.Biernacki	NB/U/7342/37/98	
IV.2015 r.	N a z w i s k o	Uprawnienia	
		Podpis	