
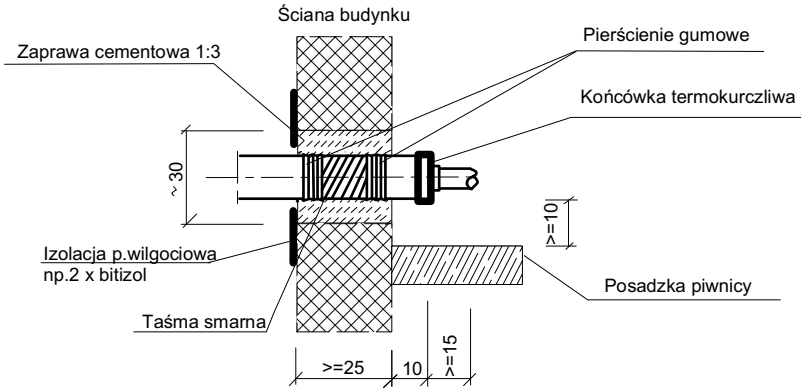


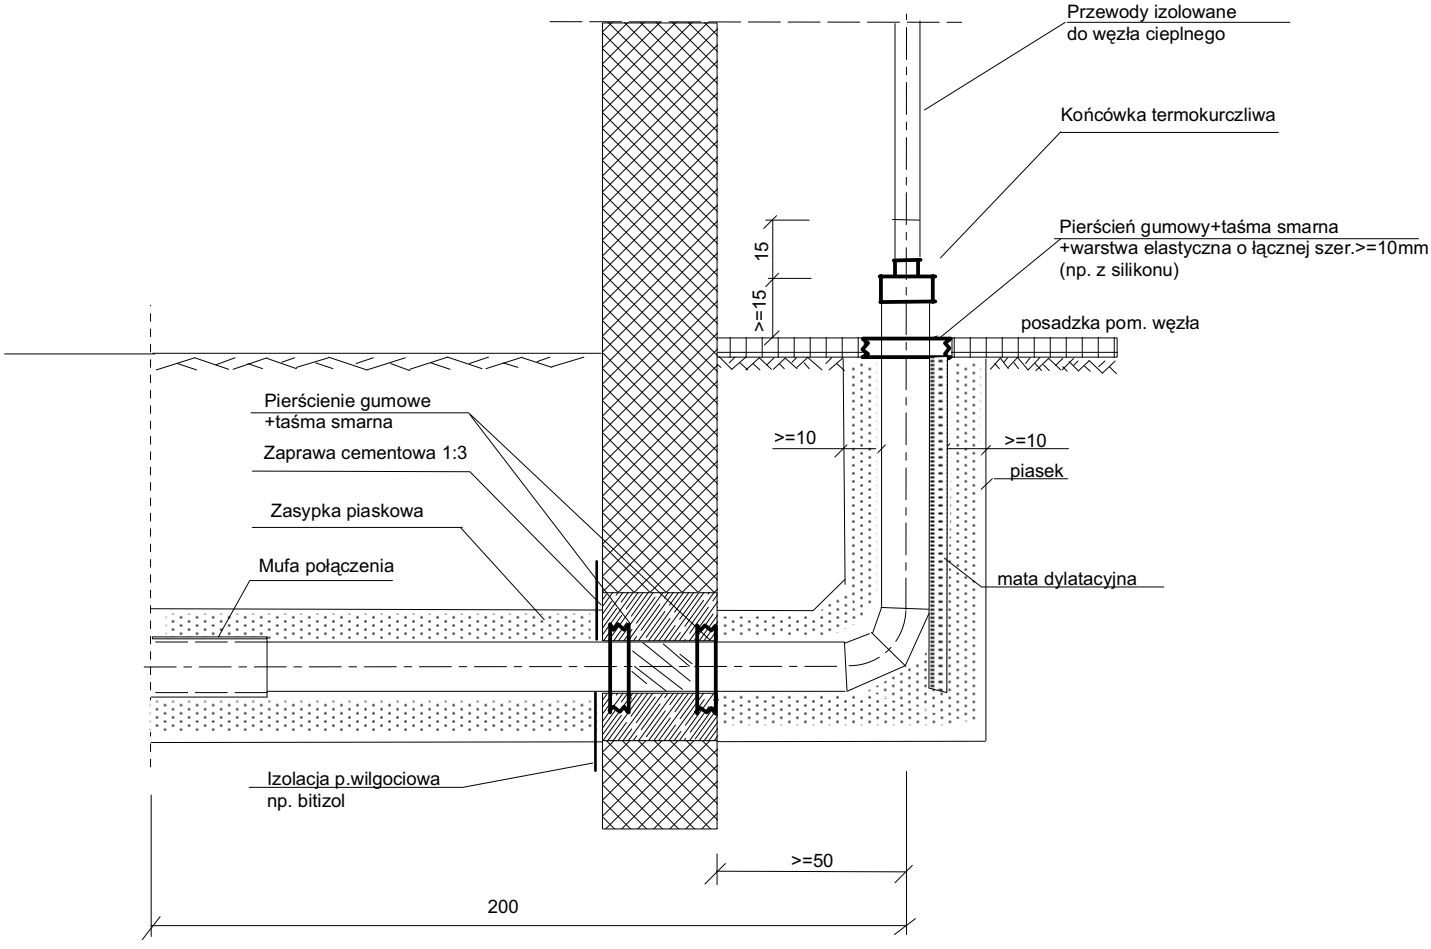

Pracownia Projektowa Sieci i Instalacji Sanitarnych ul. Serbinowska 1a, 62-800 Kalisz				
Wymiana kanałowej osiedlowej sieci cieplnej na preizolowaną - Os. Wiosny Ludów w Kępnie **Przejścia przez przegrody budowlane**				Rys. nr **6**
Projektant :	mgr inż. M. Licznerski	NB/U/7342/40/98		Skala **1:20**
Opracował :	mgr inż. I. Wolny	UAN 7342-85/91		
Sprawdził :	mgr inż. K.Biernacki	NB/U/7342/37/98		
IV.2015 r.	N a z w i s k o	Uprawnienia	Podpis	