

Słupia p/Kępnem, dnia 19.02.2015 r.

PZD.446.12.2015.BD

## DECYZJA

Na podstawie art.39 ust.3 i ust. 5 i art.40 ust.1 i 2 pkt. 2 i 3 oraz ust. 3 Ustawy z dnia 21 marca 1985 r. o drogach publicznych / Dz. U. z 2007 r. Nr 19, poz.115 ze zm./ oraz na podstawie art. 104 § 1 ustawy z dnia 14 czerwca 1960 r. – Kodeks postępowania administracyjnego / tekst jedn. Dz. U. z 2013 r. poz. 267 / oraz uchwały Nr 31.IV.2011 z dnia 19.04.2011 roku, Zarządu Powiatu Kępińskiego w sprawie upoważnienia Dyrektora Powiatowego Zarządu Dróg w Kępnie z siedzibą w Słupi p/Kępnem do załatwienia w imieniu Zarządu Powiatu wszelkich spraw z zakresu obowiązków zarządcy drogi wynikających z ustawy z dnia 21 marca 1985 roku o drogach publicznych po rozpatrzeniu wniosku z dnia 16.02.2015 r. /doręzonego w dniu 17.02.2015 r./ ENERGETYKA CIEPLNA Sp. z o.o ,63-600 Kępno ul. Wiosny Ludów 12a w sprawie uzgodnienia projektowanej wymiany kanałowej sieci ciepłowniczej w pasie drogi powiatowej nr 5711 P w Kępnie ul. Wiosny Ludów

### z e z w a l a m

**na wymianę kanałowej sieci ciepłowniczej w pasie drogi powiatowej nr 5711 P w Kępnie ul. Wiosny Ludów zgodnie z przebiegiem naniesionym na przedłożonym załączniku graficznym – kopii mapy sytuacyjno-wysokościowej w skali 1:500**

- 1.Przed przystąpieniem do realizacji wymiany kanałowej sieci ciepłowniczej należy uzyskać w Powiatowym Zarządzie Dróg w Kępnie z siedzibą w Słupi p/Kępnem ul . Katowicka 10 , Słupia p/Kępnem, 63-604 Baranów decyzję na zajęcie pasa drogowego drogi powiatowej nr 5711 P w Kępnie ul. Wiosny Ludów stosownie do art. 40 ust.1 ustawy z dnia 21 marca 1985 r. o drogach publicznych /tekst jednolity: Dz. U. z 2007 r. Nr 19, poz.115 ze zm./ załączając oświadczenie o zgłoszeniu prowadzonych robót do właściwego organu administracji architektoniczno-budowlanej lub zastosowaniu trybu wynikającego z art. 29a ww. ustawy Prawo Budowlane. Wniosek w sprawie zezwolenia na prowadzenie robót w pasie drogowym należy uzupełnić o **zatwierdzony projekt organizacji ruchu** lub informację o sposobie zabezpieczenia prowadzonych robót.
2. Jednocześnie Powiatowy Zarząd Dróg w Kępnie zgodnie z § 2 ust.3 Rozporządzenia Rady Ministrów z dnia 1 czerwca 2004 r. w sprawie określenia warunków udzielania zezwoleń na zajęcie pasa drogowego / Dz.U. Nr 140, poz. 1481/ określi warunki przywrócenie pasa drogowego, a w szczególności zasady usuwania usterek i wad technicznych powstałych w ciągu 24 miesięcy licząc od daty odbioru pasa drogowego- w odniesieniu do wykonanej wymiany kanałowej sieci ciepłowniczej - w pasie drogi powiatowej nr 5711 P w Kępnie ul. Wiosny Ludów .



Zajmujący pas drogowy obowiązany jest zapewnić bezpieczne warunki ruchu w rejonie prowadzonych robót oraz przywrócić pas drogowy do poprzedniego stanu użyteczności zgodnie z art.40 ust.15 wspomnianej ustawy o drogach publicznych. Materiały odpadowe powstałe w wyniku wykonywania w/w robót zostaną zagospodarowane przez Inwestora, z zachowaniem postanowień ustawy z dnia 27 kwietnia 2001 r. o odpadach / Dz.U.Nr 62, poz. 628 ze zm./.

3. Decyzja za zajęcie pasa drogowego – określająca cel zajęcia pasa drogowego, powierzchnię zajmowanego pasa, okres zajęcia pasa drogowego, wysokość opłaty za zajęcie pasa drogowego w celu prowadzenia robót i opłatę roczną za umieszczenie urządzenia obcego w pasie drogowym, niezwiązanego z funkcjonowaniem drogi –wymiana kanałowej sieci ciepłowniczej- wydana zostanie w PZD w Kępnie zgodnie z art.40 ust.2 pkt 1 i 2, ust. 3,4 i 5 w/w ustawy o drogach publicznych. Zakończenie robót określonych w/w decyzji administracyjnej, należy zgłosić w PZD w Kępnie z siedzibą w Słupi p/Kępnem ul. Katowicka 10 – celem dokonania odbioru.

4. Realizacja i koszty budowy związane z wykonaniem powyższej inwestycji- w tym usunięcie powstałych kolizji w trakcie prowadzonych robót – należą do inwestora. W przypadku naruszenia praw osób trzecich, spowodowania awarii urządzeń obcych w trakcie prowadzonych robót, wypadków lub kolizji skutki ponosić będzie, umieszczający uzgodnione powyżej urządzenie infrastruktury technicznej.

**W przypadku przebudowy drogi Właściciel sieci ciepłowniczej przebuduje na własny koszt zgodnie z wymogami zarządcy drogi.**

**Zasady odbudowy pasa drogowego zgodnie z załącznikiem nr 1 do decyzji.**

#### U Z A S A D N I E N I E

Wnioskiem z dnia 16.02.2015 r. /doręczonym w dniu 17.02.2015 r./ ENERGETYKA CIEPLNA Sp. z o.o. wystąpiła o uzgodnienie projektowanej trasy wymiany kanałowej sieci ciepłowniczej w pasie drogi powiatowej nr 5711 P w Kępnie ul. Wiosny Ludów.

Do w/w wniosku została dołączona kopia mapy sytuacyjno-wysokościowej w skali 1:500 z naniesioną proponowaną lokalizacją wymiany kanałowej sieci ciepłowniczej w pasie drogi powiatowej nr 5711 P w Kępnie ul. Wiosny Ludów. Zgodnie z art.39 ust.3 ustawy z dnia 21 marca 1985 r. o drogach publicznych / tekst jednolity: Dz.U z 2007 r Nr 19, poz. 115 ze zm./ w szczególnie uzasadnionych przypadkach lokalizowanie w pasie drogowym obiektów budowlanych lub urządzeń niezwiązanych z potrzebami zarządzania drogami lub potrzebami ruchu drogowego może nastąpić wyłącznie za zezwoleniem właściwego zarządcy drogi, z zastrzeżeniem ust.7, wydanym w drodze stosownej decyzji administracyjnej. Jednakże właściwy zarządca drogi może odmówić wydania zezwolenia na umieszczenie urządzeń i infrastruktury, o której mowa w ust.1a wyłącznie, jeżeli ich umieszczenie spowodowałoby zagrożenie bezpieczeństwa ruchu drogowego, naruszenie wymagań wynikających z przepisów odrębnych lub miałyby doprowadzić do utraty uprawnień z tytułu gwarancji lub rękojmi w zakresie budowy, przebudowy lub remontu drogi.

W rozpatrywanej sprawie nie zachodzą przesłanki określone w art.39 ust.3 ustawy o drogach publicznych uzasadniające odmowę wydania zezwolenia na wymianę kanałową sieci ciepłowniczej w pasie drogowym drogi powiatowej nr 5711 P w Kępnie ul. Wiosny Ludów, a tym samym zarządca drogi powiatowej zezwala na umieszczenie zgodnie z załączoną kopią mapy sytuacyjno – wysokościowej w skali 1:500.

Wydane przez zarządcę drogi zezwolenie – w drodze decyzji administracyjnej, na podstawie określonych przepisów ustawy o drogach publicznych – na lokalizację w pasie drogowym w/w urządzeń infrastruktury technicznej niezwiązanych z budową, przebudową, remontem, utrzymaniem i ochroną dróg, jest dokumentem potwierdzającym uprawnienia inwestora, zgodnie z art.32 ust.4 pkt 2 ustawy z dnia 7 lipca 1994 r. Prawo budowlane / tekst jednolity: Dz.U.. z 2010 r. Nr 243 poz.1623 ze zm./. Decyzja niniejsza wywołuje skutki prawne pod warunkiem zgłoszenia prowadzonych robót do właściwego organu administracji architektoniczno-budowlanej lub zastosowania trybu wynikającego z art.29a ww. ustawy Prawo Budowlane.

### POUCZENIE

Od niniejszej decyzji nie służy odwołanie. Strona niezadowolona z decyzji może w ciągu 14 dni /czternaście dni/ od dnia jej doręczenia zwrócić się w trybie art.127 §3 k.p.a. do Powiatowego Zarządu Dróg w Kępnie z siedzibą w Słupi p/Kępnem , Słupia p/Kępnem ul. Katowicka 10, 63-604 Baranów , z wnioskiem o ponowne rozpatrzenie sprawy. Wniosek należy przesłać /lub złożyć/ na adres: Powiatowy Zarząd Dróg w Kępnie z siedzibą w Słupi p/Kępnem , Słupia p/Kępnem ul. Katowicka 10 , 63-604 Baranów.

Zezwolenie nie podlega opłacie skarbowej zgodnie z cz. III p.44 kolumna IV załącznika do ustawy z dnia 16 listopada 2006 r. o opłacie skarbowej / Dz.U. z 2006 r. Nr 225, poz. 1635 ze zm./.

Załącznik nr.1

Otrzymują:

1. ENERGETYKA CIEPLNA Sp. z o.o.  
63-600 Kępno, ul. Wiosny Ludów 12a
2. a/a / odp.l.dz. 365/

Z up. Zarządu Powiatu Kępińskiego  
*Maciej Hojeński*  
DYREKTOR  
Powiatowego Zarządu Dróg w Kępnie



# **ZAŁĄCZNIK NR 1 DO DECYZJI nr PZD.446.12.2015.BD**

## **Warunki odbudowy pasa drogowego:**



- 1. Omawiane urządzenia należy lokalizować zgodnie z załączonym planem.**
- 2. W razie konieczności zajęcia części jezdni, chodnika lub pobocza w celu wykonania przedstawionych w projekcie zadań do obowiązków Inwestora należy całkowita odbudowa jezdni, chodnika i pobocza w następującym zakresie:**
  - a. nawierzchnia jezdni i chodników**
    - uzupełnienie podbudowy na szerokości wykopów kruszywem łamanym /granit lub bazalt/ o łącznej grub. min. 23 cm,
    - wykonanie warstwy wyrównawczej – warstwy wiążącej o grub. min. 2 cm na całej szerokości istniejącej nawierzchni jezdni asfaltowej stanowiącą podkład dla warstwy ścieralnej; wykonanie warstwy wyrównawczej musi spełniać obowiązujące warunki techniczne w szczególności w zakresie zachowania spadków poprzecznych i podłużnych,
    - wykonanie nakładki asfaltowej – warstwy ścieralnej o grub. min. 4 cm na całej szerokości istniejącej nawierzchni jezdni asfaltowej,
    - regulacja studni i wpustów deszczowych do nowych rzędnych nawierzchni jezdni
    - odtworzenie nawierzchni chodników z kostki betonowej,
  - b. odtworzenie poboczy**
    - utwardzenie kruszywem łamanym / granit lub bazalt lub „destruk”/ o grub. min. 10 cm i szerokości min. 50 cm,
  - c. odtworzenie rowów**
    - odmulenie oraz wyprofilowanie skarp i dna do stanu zapewniającego funkcjonowanie zgodnie z przeznaczeniem,
  - d. odtworzenie oznakowania poziomego i pionowego**
    - wykonanie nowego oznakowania poziomego
    - naprawa, uzupełnienie lub montaż nowych elementów oznakowania pionowego.
- 3. Przejścia poprzeczne pod drogami powiatowymi należy wykonać metodą przewiertu sterowanego.**

**W przypadku wykonywania robót przekopem otwartym należy:**

  - wykonać podbudowę na szerokości min. 1,5 m od osi wykopu z każdej strony z kruszywa łamanego /granit lub bazalt/ o łącznej grubości min. 23 cm,
  - wykonanie warstwy ścieralnej z masy mineralno-asfaltowej o grubości 5 cm na szerokości wykopu min. 3 m.
- 4. W przypadku przebudowy drogi Właściciel sieci ciepłowniczej przebuduje na własny koszt zgodnie z wymogami Zarządcy drogi.**
- 5. Prace należy prowadzić pod nadzorem i w porozumieniu z Powiatowym Zarządem Dróg w Kępnie.**

Z up. Zarządu Powiatu Kępińskiego  
*Maciej Hojński*  
**DYREKTOR**  
Powiatowego Zarządu Dróg w Kępnie



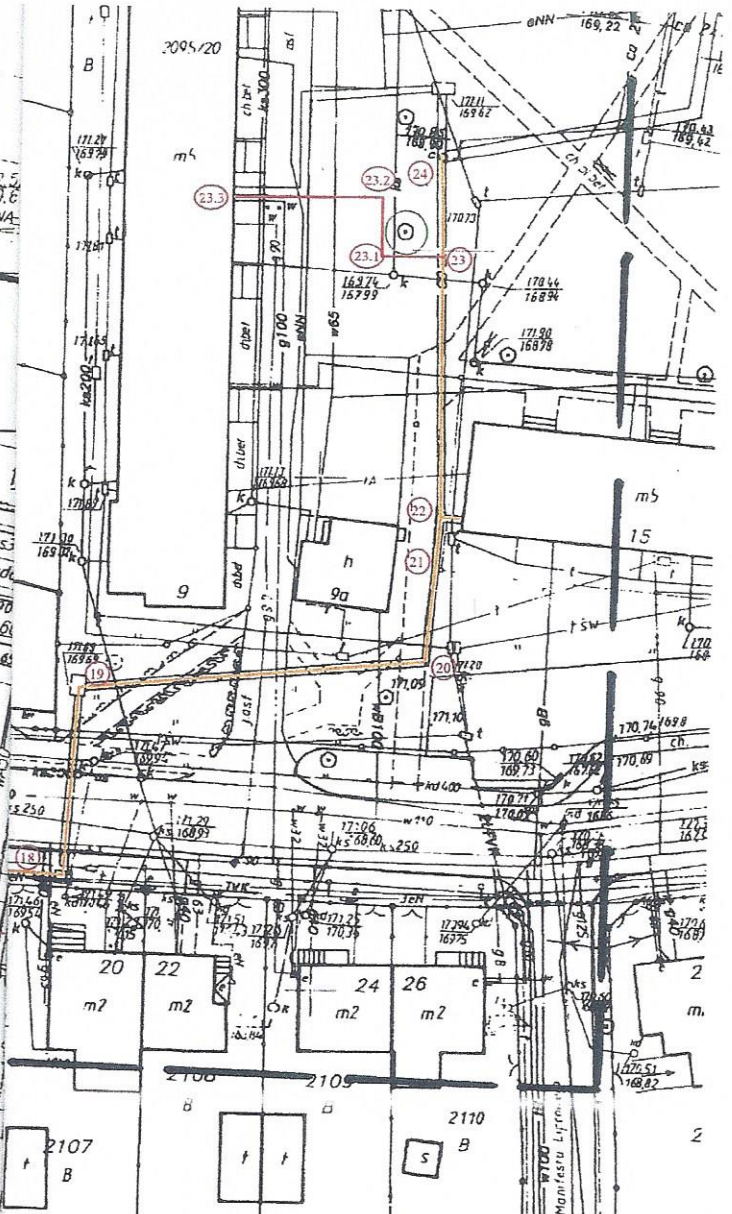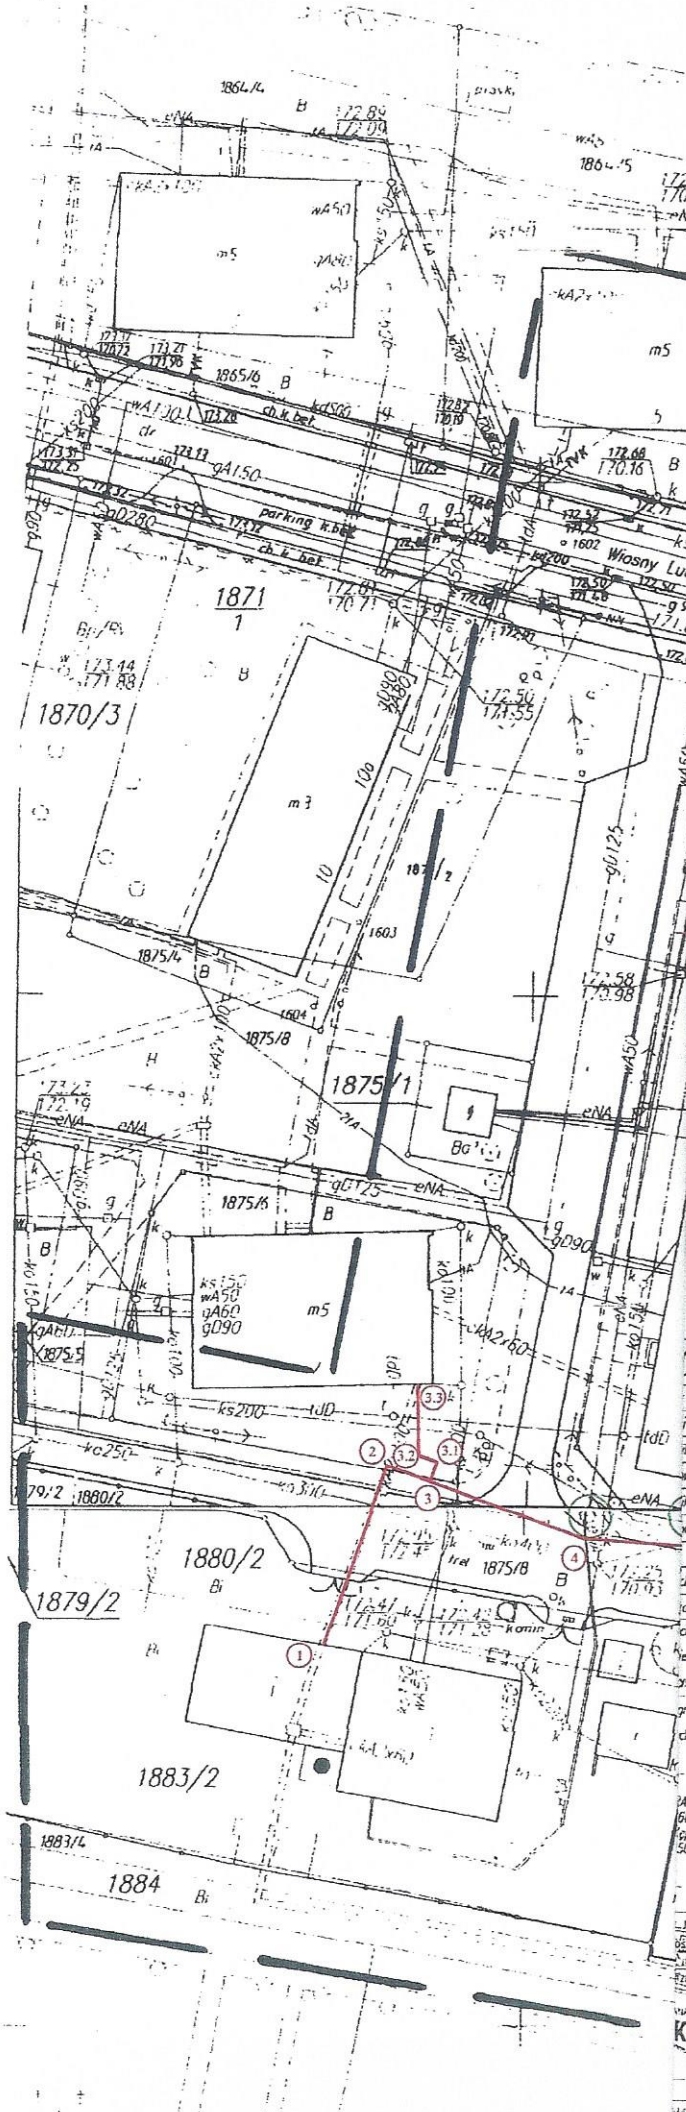

**UZGODNIŁO**  
w Powiatowym Zarządzie Dróg  
w Kępnie  
na warunkach podanych w piśmie

**CELÓW PROJEKTOWYCH**

920. 946.12.2015.BD

|                    |                                       |
|--------------------|---------------------------------------|
| geodezji           | KERG: GOK.6640.1825.2014              |
| autor              | Miasto Kępno, dz. różne (Własny Ludź) |
| wa                 | 300803.1                              |
| wa                 | Kępno                                 |
| autor              | 0001                                  |
| wa                 | Kępno                                 |
|                    | 1:500                                 |
| ch płaskich        | "Urząd Lokalny Miasta Kępno"          |
| ości               | KRÓKSTAD                              |
| ch gruntowych      |                                       |
| ie gruntów         | BRAX                                  |
| rojektu inwestycji |                                       |
| grunтового         |                                       |
| ch ewidencji       |                                       |

Podpis  
Z up. Zarządu Powiatu Kępińskiego  
**Maciej Hojński**  
**DYREKTOR**  
Powiatowego Zarządu Dróg w Kępnie

AFICZNE  
66-180  
Kępno  
50725809



Poświadczam, że niniejszy dokument  
został opracowany w wyniku prac geodezyjnych i  
kartograficznych, których rezultaty zawiera opłat  
techniczny wpisany do ewidencji materiałów  
podlegających zasobu geodezyjnego i kartograficznego