



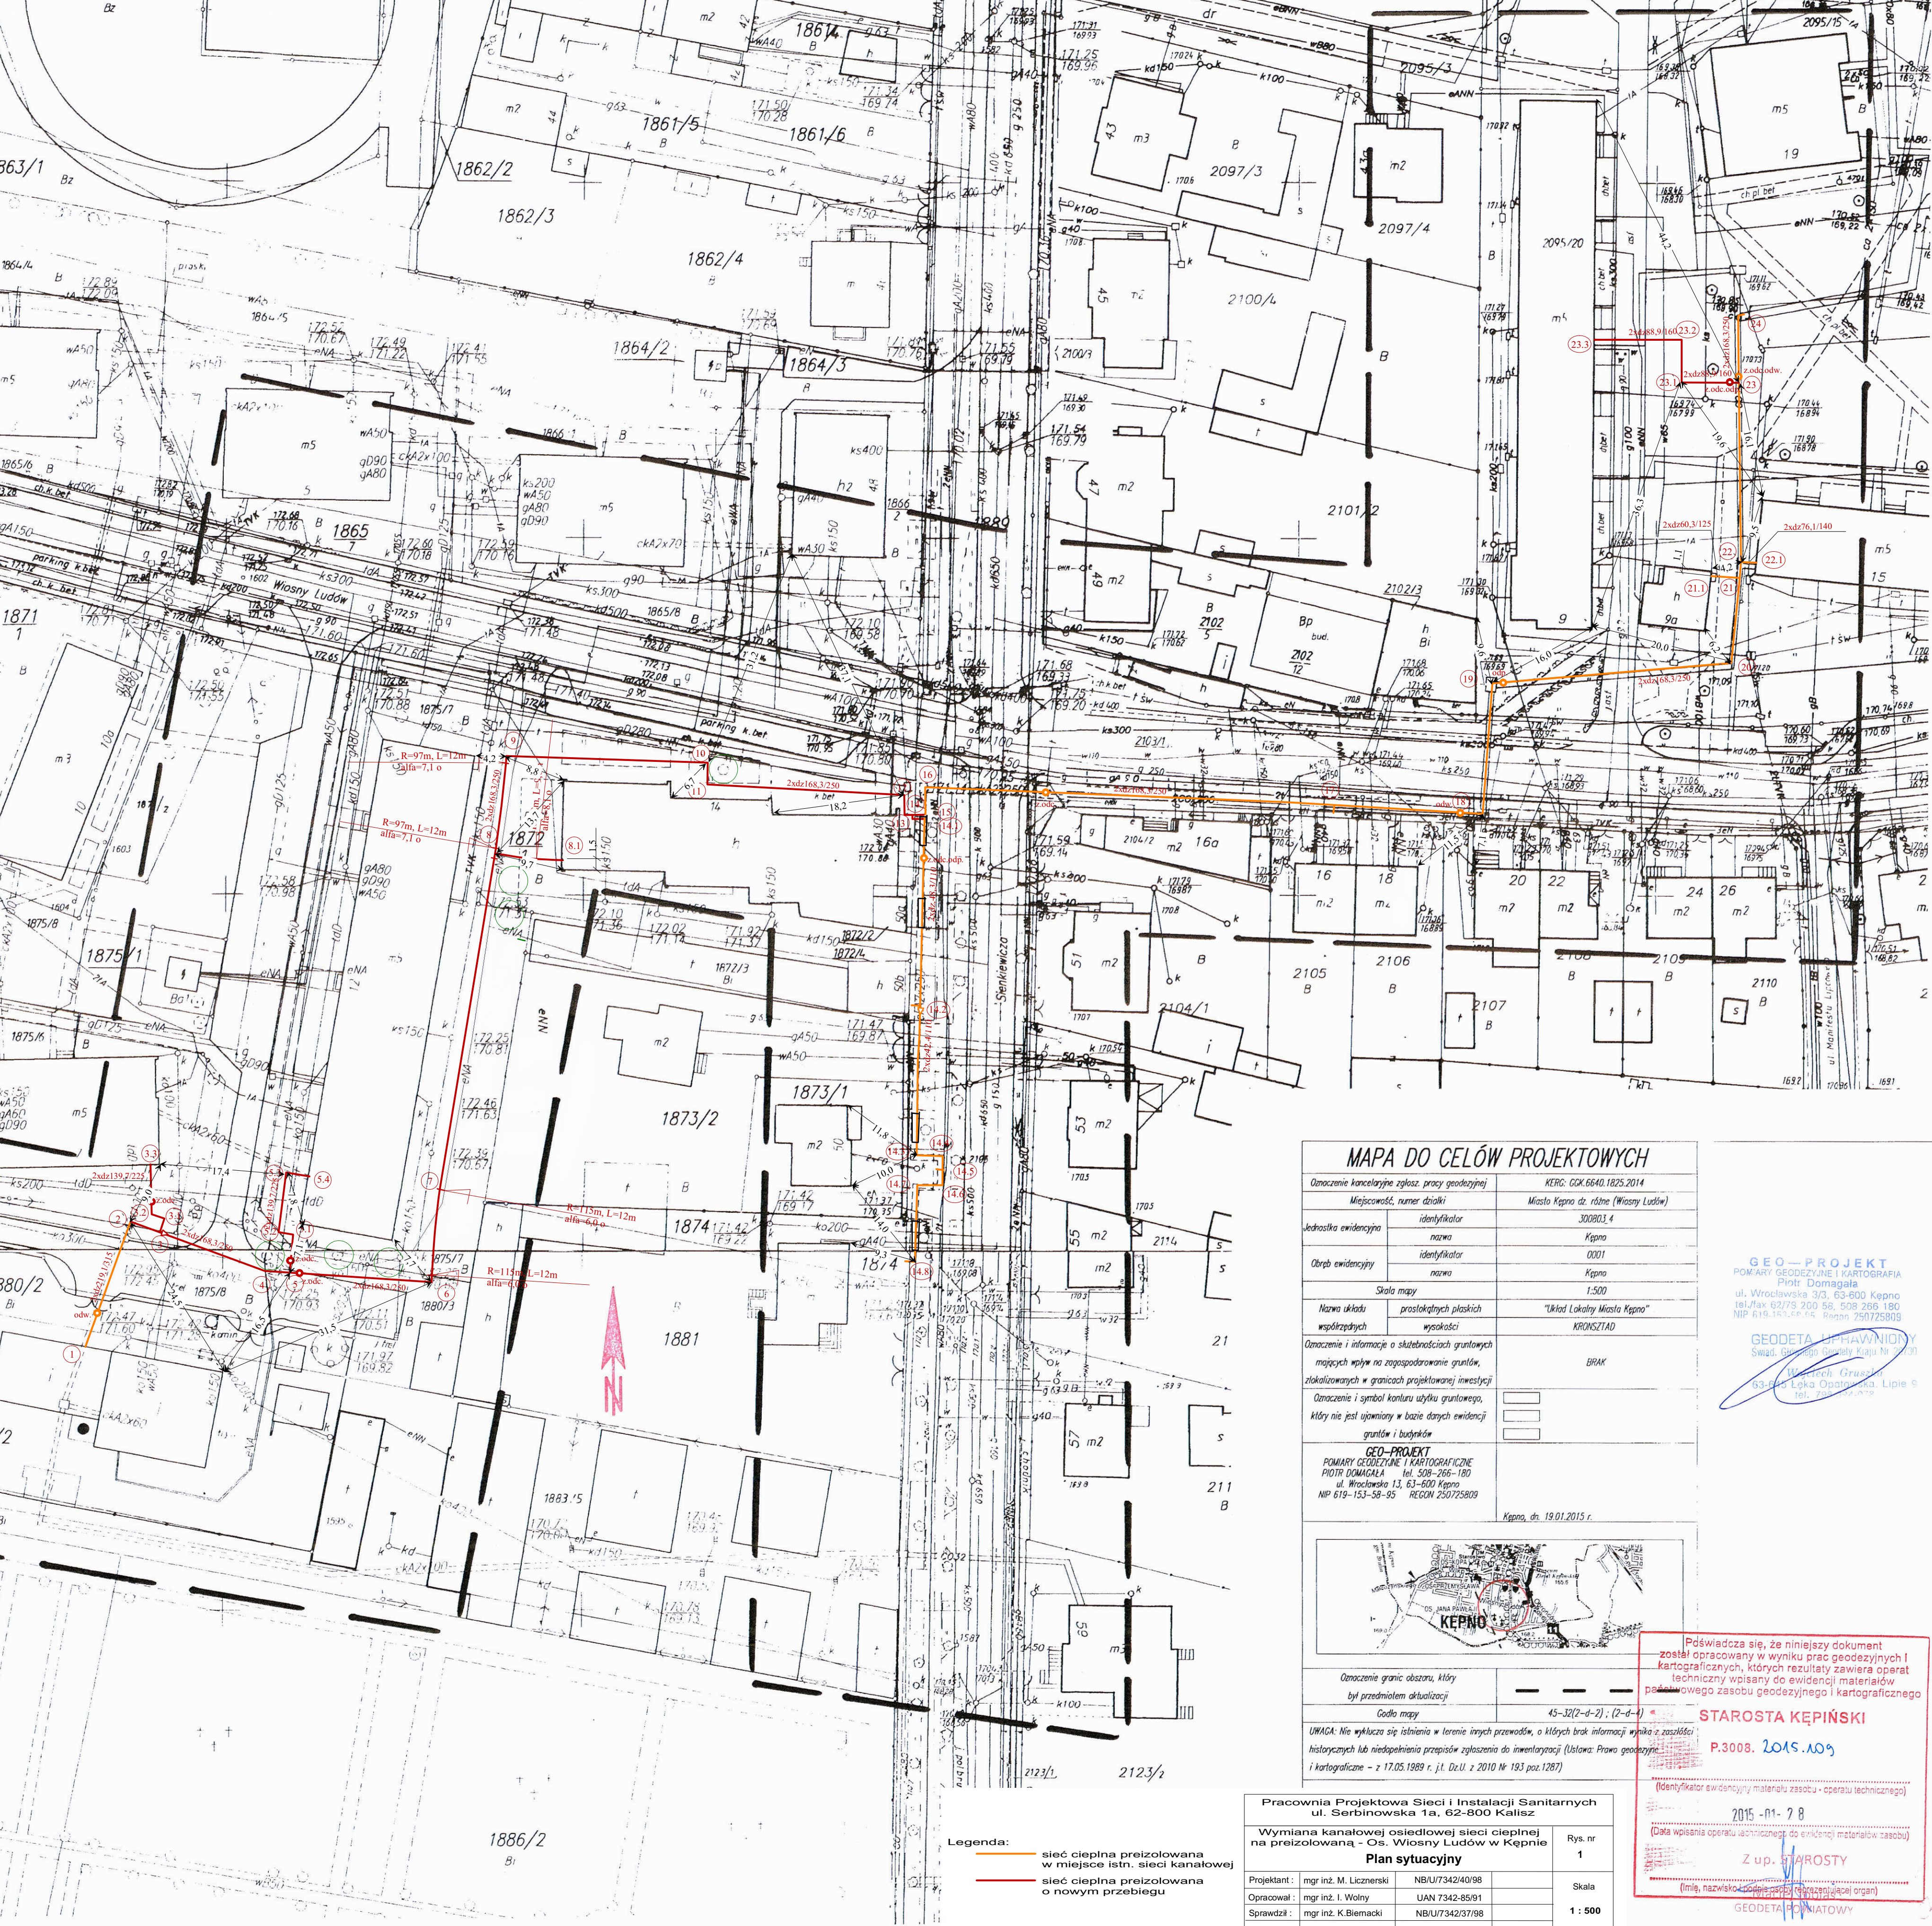

MAPA DO CELÓW PROJEKTOWYCH	
Oznaczenie kancelaryjne zgłosz. pracy geodezyjnej	KERG; GKG 6640.1825.2014
Miejscowość, numer działki	Miasto Kępno dz. różne (Wiosny Ludów)
Jednostka ewidencyjna	identyfikator 300803.4
	nazwa Kępno
Obszar ewidencyjny	identyfikator 0001
	nazwa Kępno
Skala mapy	1:500
Nazwa układu współrzędnych	prostopadłych płaskich
	wysokości KROKSYTAD
Oznaczenie i informacje o skutkach gruntowych mających wpływ na zagospodarowanie gruntów, zlokalizowanych w granicach projektowanej inwestycji	BRAK
Oznaczenie i symbol konturu użytku gruntowego, który nie jest ujemny w bazie danych ewidencji gruntów i budynków	
GEO-PROJEKT POMIARY GEODEZYJNE I KARTOGRAFICZNE PIOTR DOMAGAŁA tel. 508-266-180 ul. Wrocławska 13, 63-600 Kępno NIP 619-153-58-95 REGON 250725809	
Kępno, dn. 19.01.2015 r.	

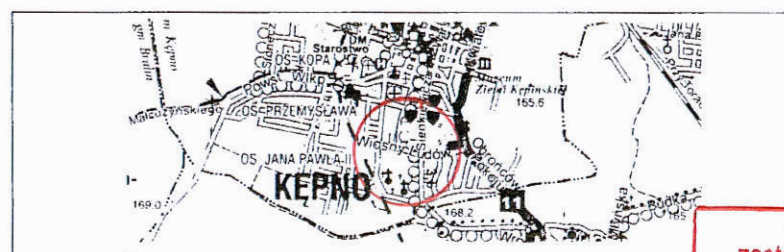

Oznaczenie granic obszaru, który był przedmiotem aktualizacji	
Godło mapy	45-32(2-d-2); (2-d-4)
UWAGA: Nie wykazuje się istnienia w terenie innych przewodów, o których brak informacji wynika z zasłabłości historycznych lub niedopełnienia przepisów zgłoszenia do inwentaryzacji (Ustawa: Prawo geodezyjne i kartograficzne - z 17.05.1989 r. j.t. Dz.U. z 2010 Nr 193 poz.1287)	

Pracownia Projektowa Sieci i Instalacji Sanitarnych ul. Serbinowska 1a, 62-800 Kalisz	
Wymiana kanalicznej osiedlowej sieci ciepłowniczej na preizolowaną - Os. Wiosny Ludów w Kępnie	
Plan sytuacyjny	
Projektant:	mgr inż. M. Licznarski
Opracował:	mgr inż. I. Wolny
Sprawił:	mgr inż. K. Biernacki
III.2015 r.	Nazwisko
	Uprawnienia
	Podpis
	Rys. nr 1
	Skala 1:500

GEO-PROJEKT
POMIARY GEODEZYJNE I KARTOGRAFICZNE
PIOTR DOMAGAŁA
ul. Wrocławska 3/3, 63-600 Kępno
tel./fax 62/78 200 58, 508 266 180
NIP 619-153-58-95 REGON 250725809

GEODETA UPRAWNIONY
Świad. Geod. Urzęd. Kraj. Nr 00131
Wojciech Gruska
63-604 Łęka Opatowska, Lipie 9
tel. 760 700 079

Poświadczam, że niniejszy dokument został opracowany w wyniku prac geodezyjnych i kartograficznych, których rezultaty zawiera operat techniczny wpisany do ewidencji materiałów geodezyjnych i kartograficznych.

STAROSTA KĘPIŃSKI
P.3008. 2015.10.09

(Identyfikator ewidencyjny materiału zasobu - operatu technicznego)

2015-01-28

(Data wpisania operatu technicznego do ewidencji materiałów zasobu)

Z up. STAROSTY

(Imię, nazwisko, podpis, pieczęć organu)

GEODETA UPRAWNIONY