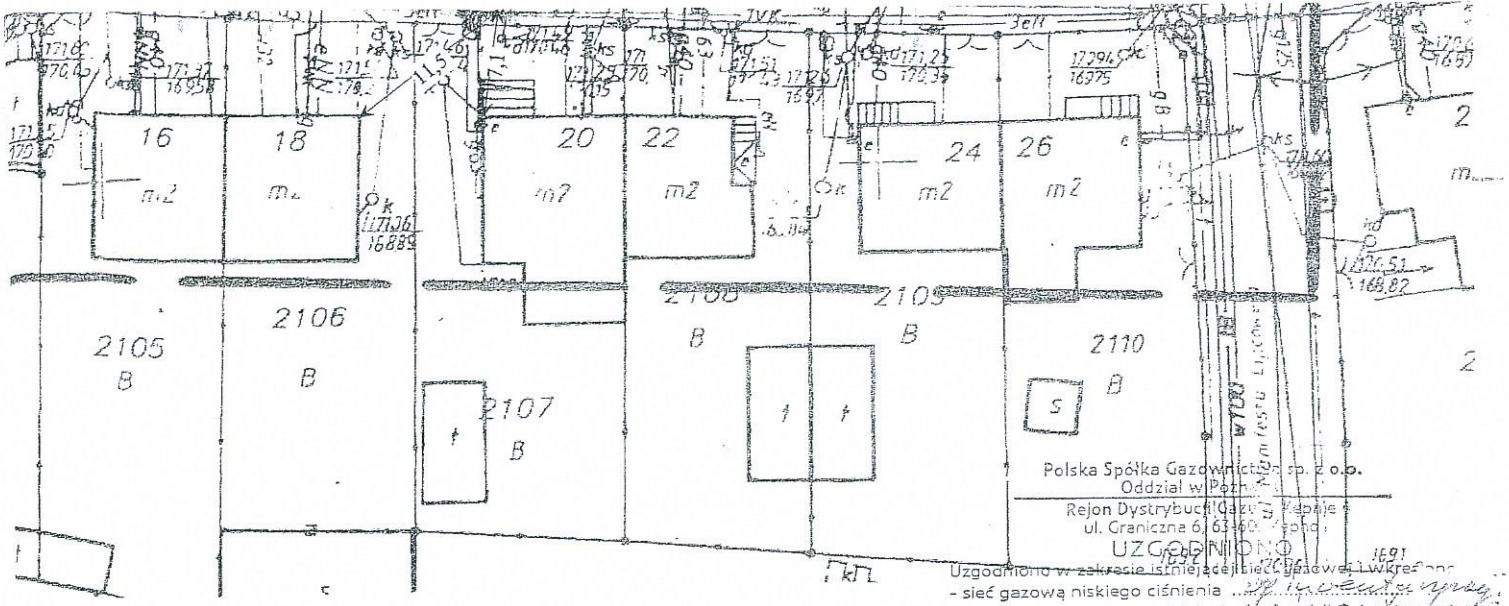


Polska Spółka Gazownictwa sp. z o.o.
Oddział w Poznaniu
Rejon Dystrybucji Gazu w Kępnie
ul. Graniczna 6, 63-600 Kępno

UZGODNIONO

Uzgodniono w zakresie istniejącej sieci gazowej i wkreślono
- sieć gazową niskiego ciśnienia ...
- sieć gazową średniego ciśnienia ...
- sieć gazową wysokiego ciśnienia ...

UWAGA GAZ! Szczegółowy przebieg gazociągu należy ustalić na podstawie przekopów próbnych. W miejscach zbliżeń do sieci gazowej zachować wymagane przepisami odległości. Skrzyżowania z siecią gazową wykonać zgodnie z obowiązującymi przepisami. Roboty ziemne w obrębie sieci gazowych wykonać ręcznie. Roboty prowadzone w obrębie naszych sieci zgłaszać Rejonu Dystrybucji Gazu w Kępnie. Regulacja wysokości armatury i sieci gazowej oraz usuwanie ewentualnych kolizji na koszt inwestycji.

Data 25.03.2015 podpis

WAŻNOŚĆ UZGODNIENIA 2 LATA

Specjalista techniczny

Do dz. w 2702/12 zostało wprowadzone przyjęcie gaz.

Krystian Kokot

# MAPA DO CELÓW PROJEKTOWYCH

| | | |
|---|---|---|
| Oznaczenie kancelaryjne zgłosz. pracy geodezyjnej | | KERG: GGK.6640.1825.2014 |
| Miejscowość, numer działki | | Miasto Kępno dz. różne (Wiosny Ludów) |
| Jednostka ewidencyjna | identyfikator | 300803_4 |
| | nazwa | Kępno |
| Obręb ewidencyjny | identyfikator | 0001 |
| | nazwa | Kępno |
| Skala mapy | | 1:500 |
| Nazwa układu współrzędnych | prostokątnych płaskich | "Układ Lokalny Miasta Kępno" |
| | wysokości | KRONSZTAD |
| Oznaczenie i informacje o służebnościach gruntowych mających wpływ na zagospodarowanie gruntów, zlokalizowanych w granicach projektowanej inwestycji | | BRAK |
| Oznaczenie i symbol konturu użytku gruntowego, który nie jest ujawniony w bazie danych ewidencji gruntów i budynków | | |
| GEO-PROJEKT<br>POMIARY GEODEZYJNE I KARTOGRAFICZNE<br>PIOTR DOMAGAŁA tel. 508-266-180<br>ul. Wrocławska 13, 63-600 Kępno<br>NIP 619-153-58-95 REGON 250725809 | | Kępno, dn. 19.01.2015 r. |




| | |
|---|---|
| Oznaczenie granic obszaru, który był przedmiotem aktualizacji | — — — |
| Godło mapy | 45-32(2-d-2) ; (2-d-4) |

UWAGA: Nie wyklucza się istnienia w terenie innych przewodów, o których brak informacji wynika z zaszłości historycznych lub niedopełnienia przepisów zgłoszenia do inwentaryzacji (Ustawa: Prawo geodezyjne i kartograficzne - z 17.05.1989 r. j.t. Dz.U. z 2010 Nr 193 poz.1287)

Za zgodność z oryginałem

PREZES

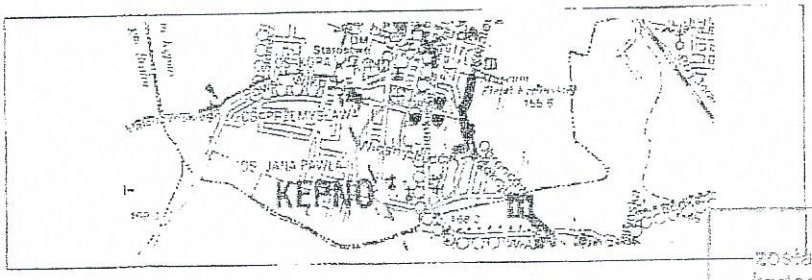mgr inż. Bogdan Bieniak

„ENERGETYKA [illegible]-KĘPNO"
Spółka z o.o.
63-600 Kępno, ul. Wiosny Ludów 12a
tel./fax (0-62) 78-224-61
REGON 250845301
NIP 619-18-19-635

Poświadcza się, że niniejszy dokument został opracowany w wyniku prac geodezyjnych i kartograficznych, których rezultaty zawiera operat techniczny wpisany do ewidencji materiałów państwowego zasobu geodezyjnego i kartograficznego

STAROSTA KĘPIŃSKI

P.6002.2015.109

(Identyfikator [illegible])

2015-01-28

(Data wpisania operatu [illegible])

Pracownia Projektowa Sieci i Instalacji Sanitarnych
ul. Serbinowska 1a, 62-800 Kalisz

| | |
|---|---|
| Wymiana kanałowej osiedlowej sieci cieplnej Os. Wiosny Ludów w Kępnie | Rys. nr |