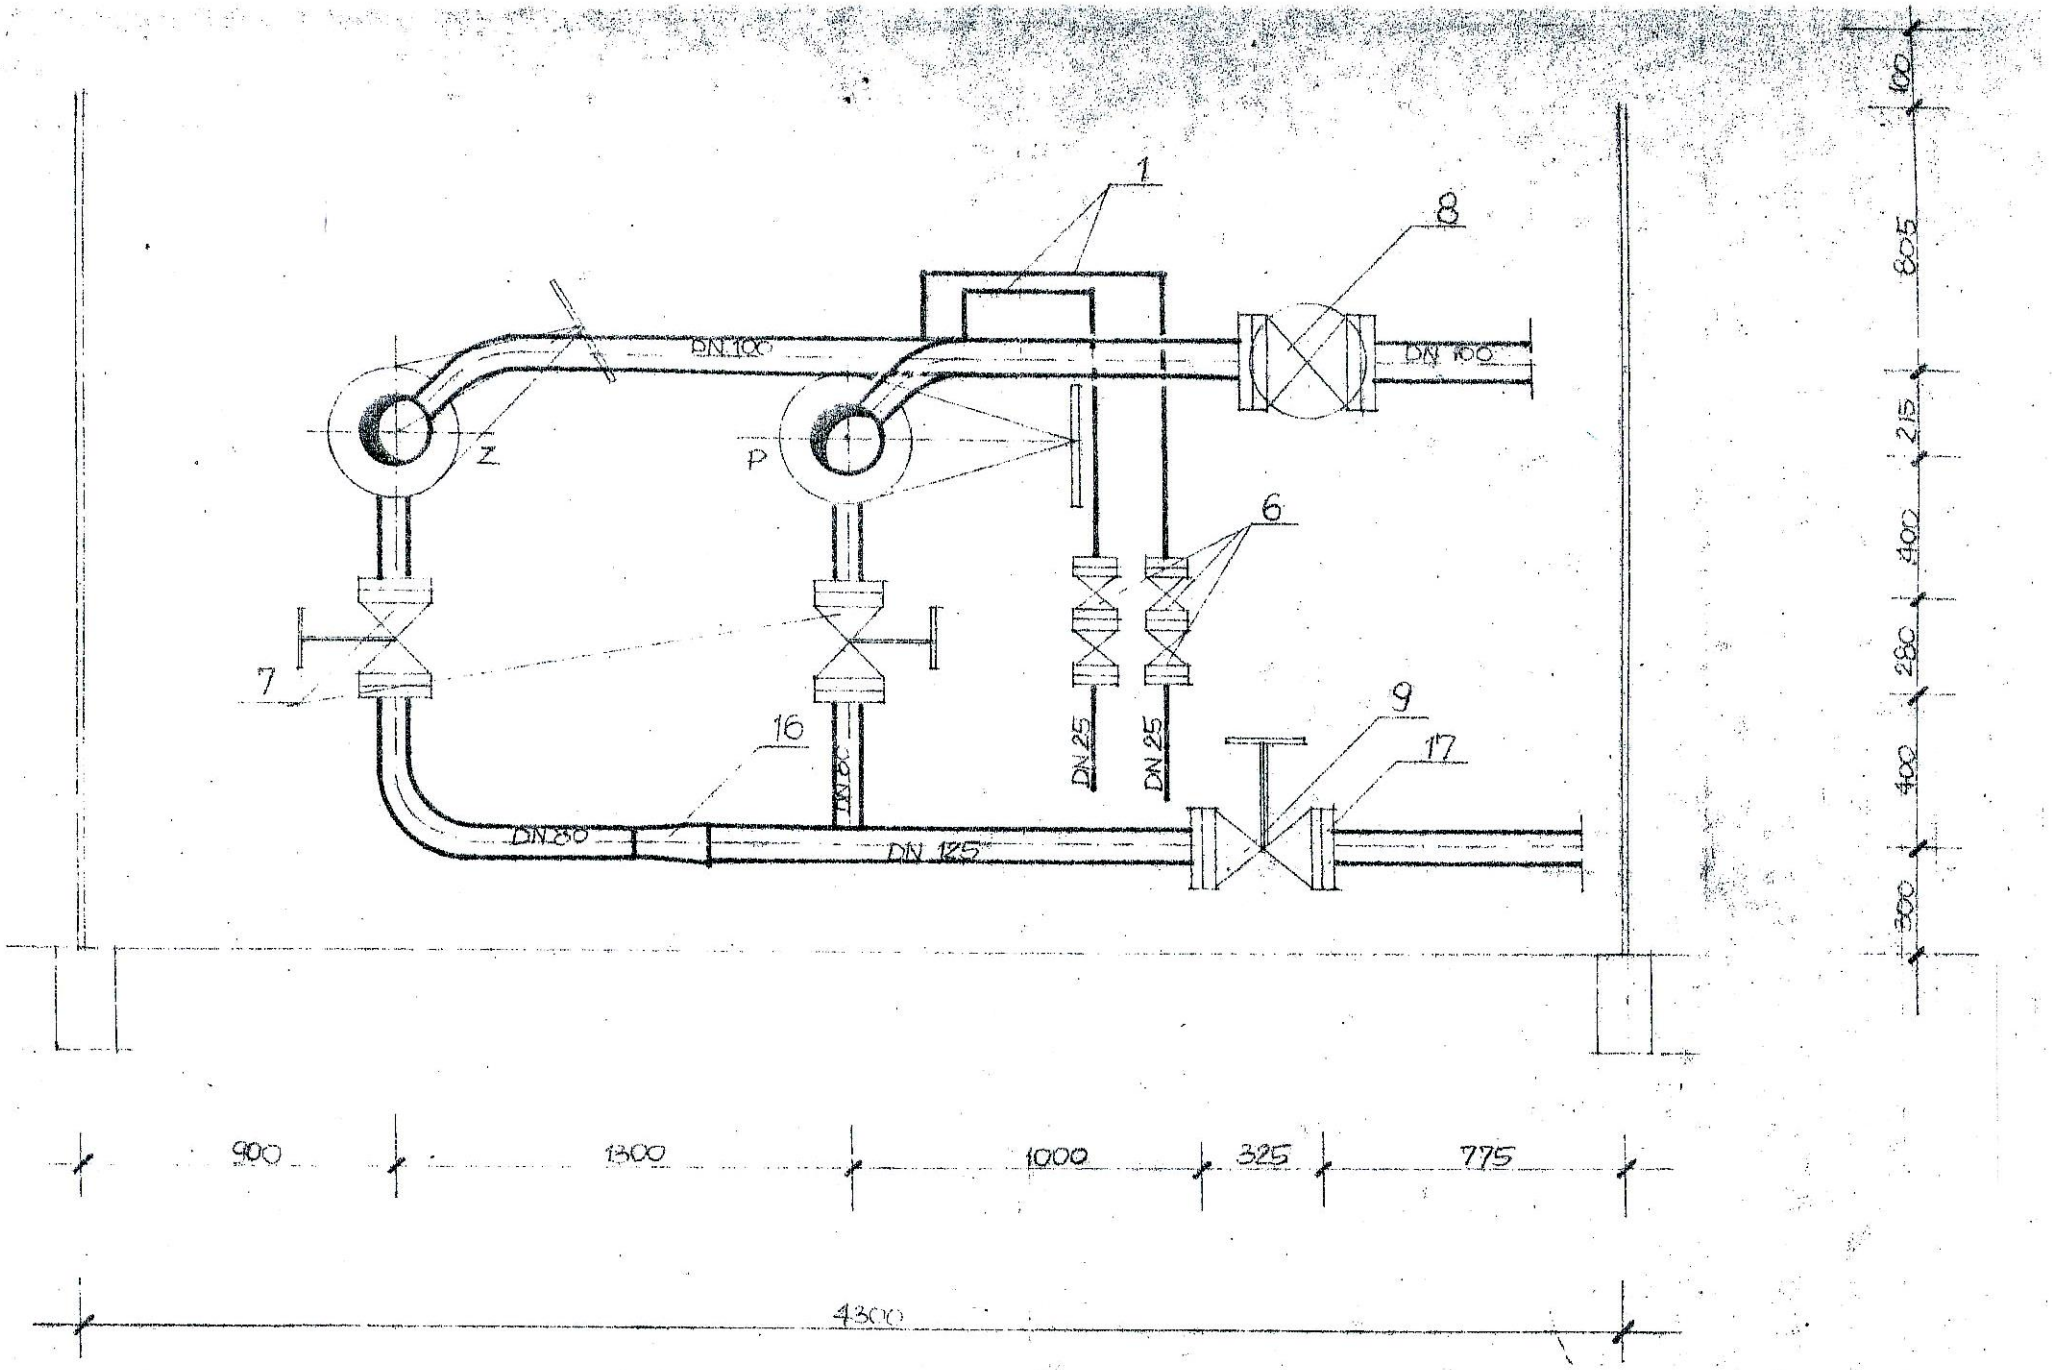

1
8
DN 100
DN 100
Z
P
6
7
16
DN 25
DN 25
DN 80
9
17
DN 80
DN 125
100
805
215
400
280
400
300
900
1300
1000
325
775
4300